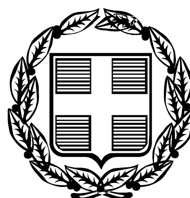


ΕΦΗΜΕΡΙΣ ΤΗΣ ΚΥΒΕΡΝΗΣΕΩΣ

ΤΗΣ ΕΛΛΗΝΙΚΗΣ ΔΗΜΟΚΡΑΤΙΑΣ

ΤΕΥΧΟΣ ΤΕΤΑΡΤΟ **Αρ. Φύλλου 271**

7 Ιουλίου 2009

ΠΕΡΙΕΧΟΜΕΝΑ

ΑΠΟΦΑΣΕΙΣ

ΑΠΟΦΑΣΕΙΣ

Αριθμ. 5279/109 (1)

Κήρυξη ως αναδασωτέας δημοτικής δασικής έκτασης, συνολικού εμβαδού 1,374 στρεμμάτων, στη θέση «Καλύβια», περιφέρειας του Δ.Δ. Βράχου, του Δήμου Ζαλόγγου, Νομού Πρέβεζας.

Ο ΓΕΝΙΚΟΣ ΓΡΑΜΜΑΤΕΑΣ ΠΕΡΙΦΕΡΕΙΑΣ ΗΠΕΙΡΟΥ

Έχοντας υπόψη:

1. Τις διατάξεις:

α) Του άρθρου 117 παρ. 3 του Συντάγματος της Ελλάδος.

β) Του νόμου 3200/1955 περί διοικητικής αποκεντρώσεως όπως αυτές τροποποιήθηκαν μεταγενέστερα.

γ) Του ν. 2503/1997 Διοίκηση, οργάνωση, στελέχωση της Περιφέρειας κ.τ.λ.

δ) Του ν. 998/1979 Περί προστασίας των Δασών και Δασικών εν γένει εκτάσεων της Χώρας και ειδικότερα:

δα) του άρθρου 41 παρ. 1

δβ) του άρθρου 38 παρ. 1 και 2 όπως ισχύουν σήμερα.

2. Τις εξής διαταγές του Υπουργείου Αγροτικής Ανάπτυξης και Τροφίμων:

α) 160417/1180/9.7.1980

β) 182447/3049/24.9.1980.

3. Την υπ' αριθμ. 7622/1484/29.1.2008 απόφαση του Γενικού Γραμματέα Περιφέρειας Ηπείρου, περί μεταβίβασης αρμοδιοτήτων.

4. Την υπ' αριθμ. 4428/19/2.6.2009 πρόταση της αρμόδιας Διεύθυνσης Δασών Πρέβεζας, με την από 2.6.2009 έκθεση αυτοψίας, σχετικά με την κήρυξη ως αναδασωτέας της αναφερόμενης στο θέμα έκτασης, αποφασίζουμε:

Κηρύσσουμε ως αναδασωτέα δημοτική δασική έκταση συνολικού εμβαδού 1,374 στρεμμάτων (ενός στρέμματος και τριακοσίων εβδομήντα τεσσάρων τετραγωνικών μέτρων). Η έκταση αυτή που βρίσκεται στη θέση «Καλύβια», περιφέρειας του Δημοτικού Διαμερίσματος Βράχου, του Δήμου Ζαλόγγου, Νομού Πρέβεζας, απεικονίζεται με στοιχεία Ε = 1 - 2 - .... -8-9-1 στο προσαρτημένο στην παρούσα απόφασή μας διάγραμμα, το οποίο αποτελεί αναπόσπαστο μέρος αυτής και έχει όρια:

	Ε = 1,374 στρέμματα
Βόρεια	Με δημοτική δασική έκταση και κληροτεμάχιο
Νότια	Με δημοτική δασική έκταση
Ανατολικά	Με δημοτική δασική έκταση
Δυτικά	Με δημοτική δασική έκταση

Σκοποί της κήρυξης της ανωτέρω δασικής έκτασης ως αναδασωτέας είναι η διατήρηση του δασικού χαρακτήρα αυτής, ο αποκλεισμός διάθεσής της για άλλη χρήση και η αποκατάσταση της καταστραφείσας από πυρκαγιά, την 9.4.2009, δασικής βλάστησης, αποτελούμενης από φιλύκι, αγριογκορτσιά, σπάρτο και μεμονωμένα άτομα φυλλοβόλου δρυός.

Με την απόφαση αυτή δεν προκαλείται καμιά δαπάνη σε βάρος του Κρατικού Προϋπολογισμού.

Η απόφαση αυτή να δημοσιευθεί στην Εφημερίδα της Κυβερνήσεως.

Ιωάννινα, 10 Ιουνίου 2009


Ο Γενικός Γραμματέας Περιφέρειας
ΔΗΜΗΤΡΙΟΣ Γ. ΠΑΝΟΖΑΧΟΣ

ΕΛΛΗΝΙΚΗ ΔΗΜΟΚΡΑΤΙΑ
ΠΕΡΙΦΕΡΕΙΑ ΗΠΕΙΡΟΥ
ΓΕΝΙΚΗ Δ/ΝΣΗ ΠΕΡΙΦΕΡΕΙΑΣ
ΔΙΕΥΘΥΝΣΗ ΔΑΣΩΝ Ν. ΠΡΕΒΕΖΑΣ

ΤΟΠΟΓΡΑΦΙΚΟ ΔΙΑΓΡΑΜΜΑ

ΑΝΑΔΑΣΩΤΕΑΣ ΔΗΜΟΤΙΚΗΣ ΕΚΤΑΣΗΣ, ΣΥΝΟΛΙΚΟΥ ΕΜΒΑΔΟΥ 1,374 ΣΤΡΕΜΜΑΤΩΝ, ΣΤΗΝ ΠΕΡΙΦΕΡΕΙΑ ΤΟΥ Δ.Δ. ΒΡΑΧΟΥ, ΤΟΥ ΔΗΜΟΥ ΖΑΛΟΓΓΟΥ, ΝΟΜΟΥ ΠΡΕΒΕΖΑΣ

Ανήκει στην αριθμ. 5279|109|10 Ιουνίου 2009 Απόφαση του κ. Γενικού Γραμματέα Περιφέρειας Ηπείρου

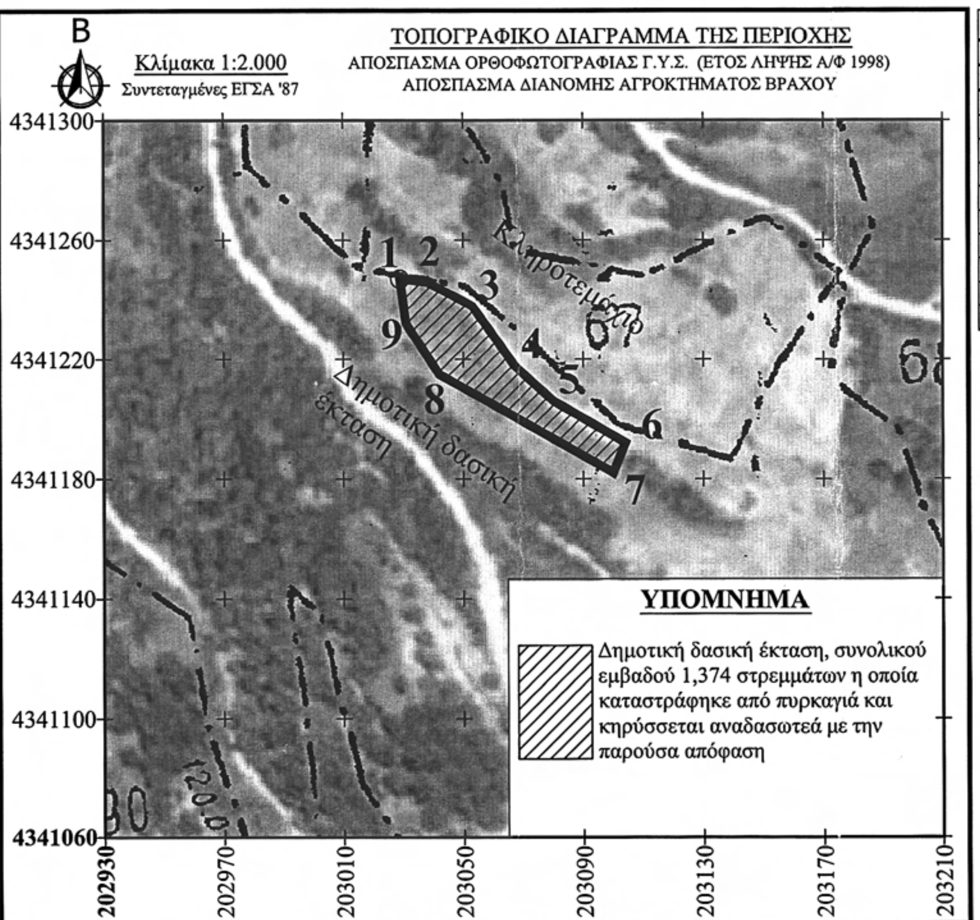


ΠΙΝΑΚΑΣ ΣΤΟΙΧΕΙΩΝ

ΣΥΝΤΕΤΑΓΜΕΝΕΣ ΕΓΣΑ '87				
α/α	Χ	Ψ	ΑΠΟΣΤΑΣΗ (μ)	
1	203029	4341247		
2	203038	4341246	1-2	9,10
3	203053	4341238	2-3	17,00
4	203067	4341218	3-4	24,40
5	203080	4341206	4-5	17,70
6	203104	4341192	5-6	27,80
7	203100	4341182	6-7	10,80
8	203042	4341215	7-8	66,70
9	203031	4341232	8-9	20,20
1	203029	4341247	9-1	15,10



ΕΘΝΙΚΟ ΤΥΠΟΓΡΑΦΕΙΟ
Για τεχνικούς λόγους στο σχεδιάγραμμα, έγινε σμίκρυνση, κατά ποσοστό 79%

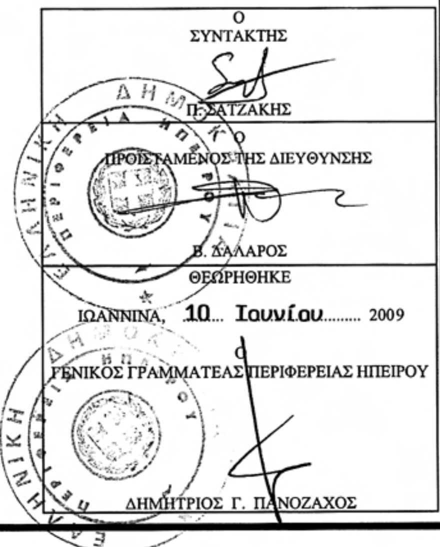

Αριθμ. 6935/8 (2)

Αλλαγή χρήσης τμήματος του υπ' αριθμ. 1688 τεμαχίου της συμπληρωματικής διανομής έτους 1974, αγροκτήματος Μεταλλικού Ν. Κιλκίς, υπό τα στοιχεία Α.Β.Γ.Δ.Α.

Ο ΝΟΜΑΡΧΗΣ ΚΙΛΚΙΣ

Έχοντας υπόψη:

1. Την παρ. 1 του άρθρου 3 του ν. 1512/1985 «Περί αλλαγής χρήσεως - εκποιήσεων δημοσίων, δημοτικών ή Κοινοτικών εκτάσεων».

2. Την τήρηση των προϋποθέσεων, όπως αυτές εκφράζονται στα υπ' αριθμ. κάτωθι έγγραφα:

α) Την υπ' αριθμ. 80/2007 απόφαση του Δημοτικού Συμβουλίου Κιλκίς.

β) Το υπ' αριθμ. 2494/28.8.2007 έγγραφο του Δασαρχείου Κιλκίς.

γ) Το υπ' αριθμ. 3428/30.8.2007 έγγραφο της Δ/νσης Υγείας-Πρόνοιας Κιλκίς.

δ) Το υπ' αριθμ. 5101/06/2007 έγγραφο της Δ/νσης Πολεοδομίας Κιλκίς.

ε) Το υπ'αριθμ. Τ.Β.ΚΙ.Φ.14.1.7/1118/13.11.2006 έγγραφο του Τμήματος Βιομηχανίας Κιλκίς.

στ) Το υπ' αριθμ. 4638/19.5.2008 έγγραφο του ΕΟΤ Θεσ/νίκης.

ζ) Το υπ' αριθμ. ΙΣΤ΄ΕΠΚΑ/Α/7801/21.5.2008 έγγραφο της ΙΣΤ εφορείας Προϊστορικών και Κλασικών Αρχαιοτήτων.

η) Το υπ' αριθμ. 17785/22.12.2006 έγγραφο της Δ/νσης-Γεωργίας Κιλκίς.

θ) Το υπ' αριθμ. 5500/4.12.2008 έγγραφο της Δ/νσης Πολιτικής Γης και Τοπογραφικών Εργασιών Κιλκίς.

3. Το τοπογραφικό διάγραμμα που συνέταξε ο Πολιτικός Μηχ/κός Σωκράτης Σιτμαλίδης.

4. Το γεγονός ότι η παρούσα δεν απαλλάσσει τον ενδιαφερόμενο από την προσκόμιση άλλων εγκρίσεων για την έκδοση οικοδομικής αδείας.

5. Τις διατάξεις του αρθ. 3 του ν. 2218/1994 και του αρθ. 5 του ν. 2240/1994.

6. Την υπ' αριθμ. 326/1995 διαπιστωτική πράξη του Νομάρχη Κιλκίς.

7. Την υπ' αριθμ. 1392π/10.11.2008 απόφαση Νομάρχη Κιλκίς περί έγκρισης περιβαλλοντικών όρων του εργαστηρίου κατασκευής υδρορροών του Αλτιπαρμακίδη Παναγιώτη.

8. Την υπ' αριθμ. 12245/28.11.2008 (ΦΕΚ 13ΑΑΠ/20.1.2009) απόφαση του Γ.Γ. Περιφέρειας Κεντρ. Μακεδονίας περί έγκρισης του Γενικού Πολεοδομικού Σχεδίου (ΓΠΣ) του Δήμου Κιλκίς, αποφασίζουμε:

1. Την αλλαγή χρήσης του αγροτεμαχίου, με στοιχεία Α.Β.Γ.Δ.Α. (τμήμα του εκ μεταβολής τεμαχίου 1688 της συμπλ/κής διανομής έτους 1974 Αγρ/τος Μεταλλικού) από χερσολείβαδο κοινόχρηστο σε γη με χρήση βιοτεχνική, για λειτουργία εργαστηρίου χαμηλής όχλησης κατασκευής υδρορροών (όπως φαίνεται στο συνημμένο διάγραμμα).

2. Από το κανονιστικού χαρακτήρα σκέλος της παρούσας απόφασης (κατά την Ε:550/92) δεν βαρύνεται ο κρατικός προϋπολογισμός, ούτε ο προϋπολογισμός του οικείου Ο.Τ.Α.


Η απόφαση αυτή να δημοσιευθεί στην Εφημερίδα της Κυβερνήσεως.


Κιλκίς, 12 Ιουνίου 2009

Ο Νομάρχης

ΕΥΑΓΓΕΛΟΣ ΜΠΑΛΑΣΚΑΣ


ΕΘΝΙΚΟ ΤΥΠΟΓΡΑΦΕΙΟ
Για τεχνικούς λόγους στο σχεδιάγραμμα, έγινε σμίκρυνση, κατά ποσοστό 30%

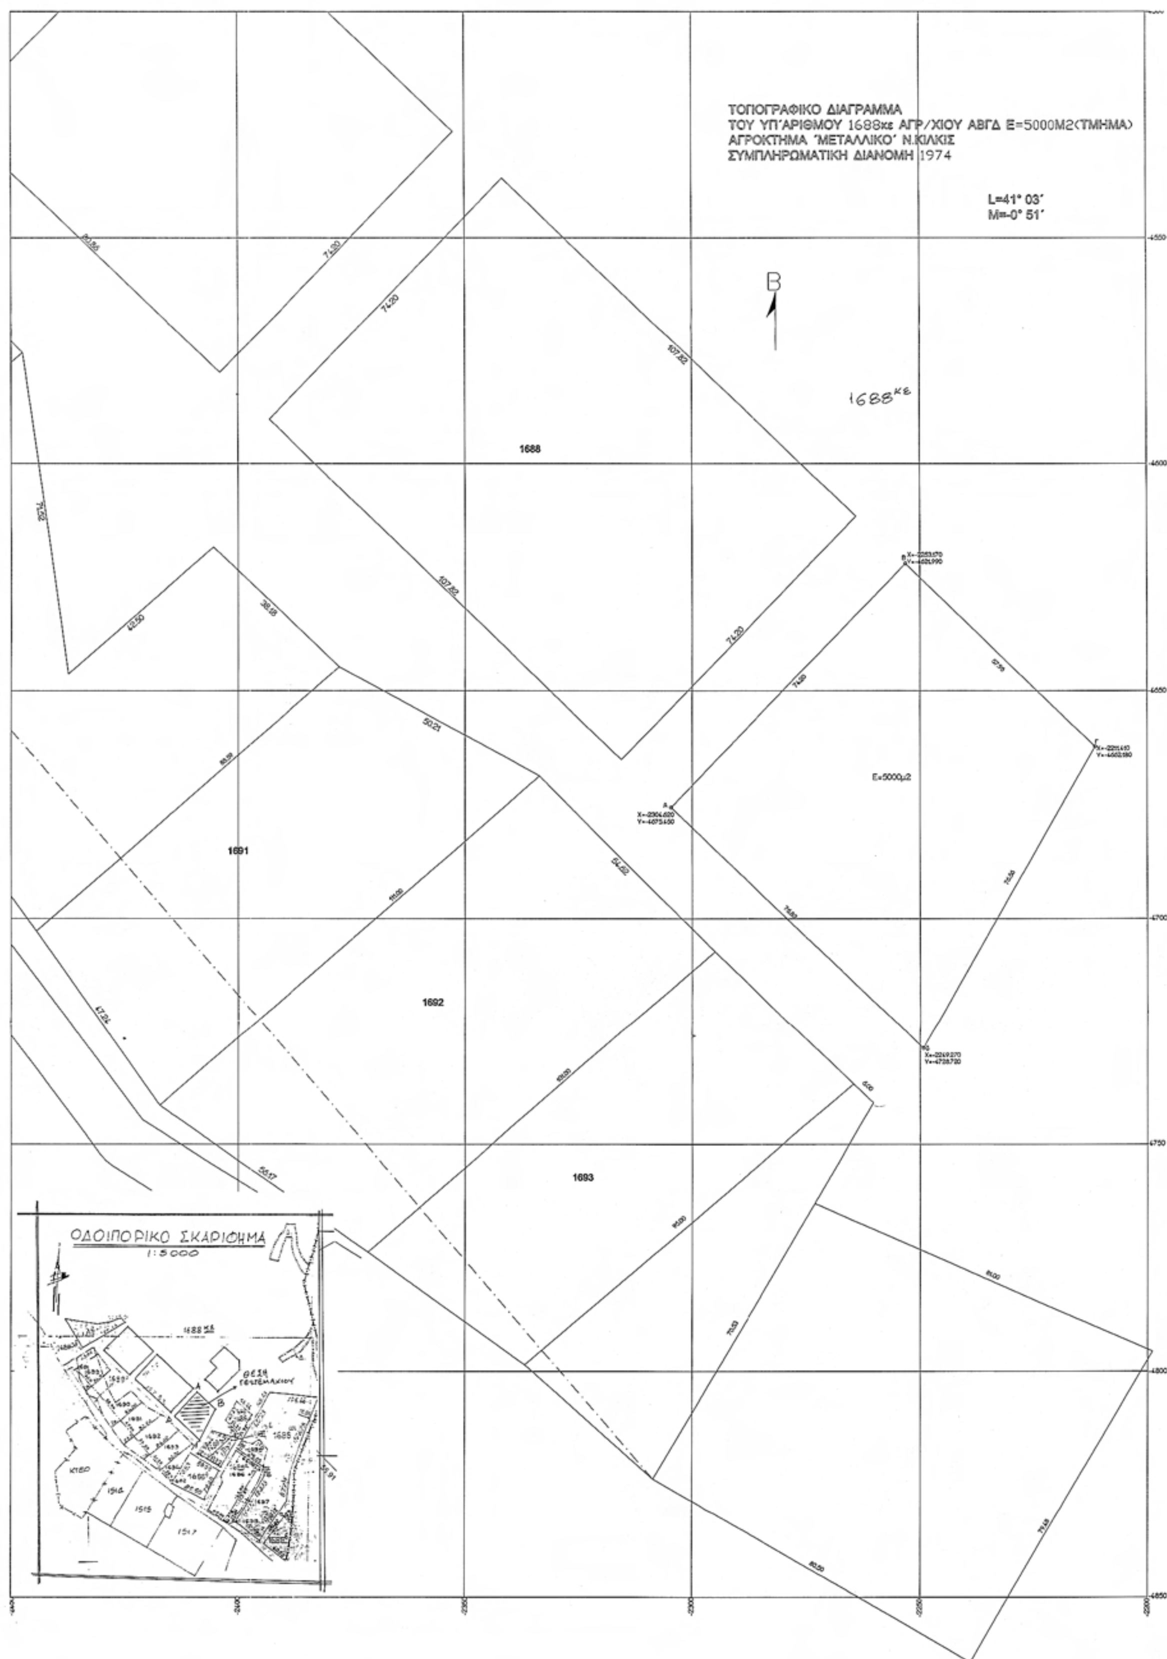

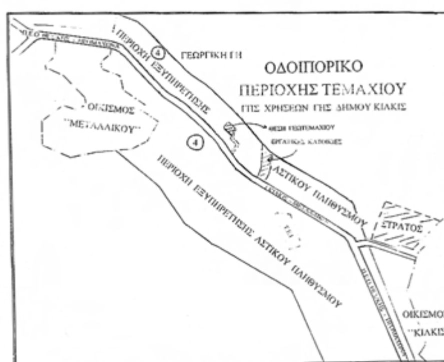

ΑΓΡΟΚΤΗΜΑ: ΜΕΤΑΛΛΙΚΟ-Ν. ΚΙΛΚΙΣ
ΑΓΡΟΤΕΜΑΧΙΟ (ΑΒΓΔΑ) ΤΜΗΜΑ ΤΟΥ 1688κε
ΧΕΡΣΟΥ-ΚΟΙΝΟΧΡΗΣΤΟΥ Ε=5000 τμ

ΕΠΙΤΡΕΠΟΜΕΝΑ ΣΤΟΙΧΕΙΑ ΔΟΜΗΣΗΣ
α) Ελάχιστο Εμβαδό: Ε=4000 τμ
β) Κάλυψη: 30%
γ) Δόμηση: 0.9
δ) Οροφοι :3
ε) Υψος: 11.00μ. & 9.00 μ. (γραφεία)
στ) Απόσταση Δ=10.00μ.
ζ) Ημ. χώροι: Σ.Δ.x40%
η) Συντελεστής κατ' όγκο εκμετάλλευσης αγροτεμαχίου
3.30xΣ.Δ.=3.30x0.9=2.97
Ογκος κατ' εκμετάλλευσης αγροτεμαχίου:
2.97x5000=14850
θ) Φύτευση αγροτεμαχίου (Εοικ.-κάλυψη)/200=.....δέντρα.

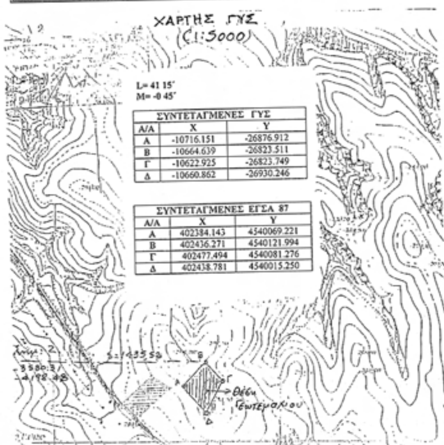

ΣΥΝΤΕΤΑΓΜΕΝΕΣ ΓΥΣ		
Α/Α	X	Y
Α	-10716.151	-26876.912
Β	-10664.639	-26823.511
Γ	-10622.925	-26823.749
Δ	-10660.862	-26930.246

ΣΥΝΤΕΤΑΓΜΕΝΕΣ ΕΓΣΑ 87		
Α/Α	X	Y
Α	402384.143	4540069.221
Β	402436.271	4540121.994
Γ	402477.494	4540081.276
Δ	402438.781	4540015.250

ΕΡΓΟ:	ΠΑΡΑΧΩΡΗΣΗ ΤΕΜΑΧΙΟΥ - ΤΜΗΜΑ ΤΟΥ 1688κε ΧΕΡΣΟΥ- ΚΟΙΝΟΧΡΗΣΤΟΥ
ΘΕΣΗ:	ΑΓΡΟΚΤΗΜΑ ΜΕΤΑΛΛΙΚΟ - Ν. ΚΙΛΚΙΣ
ΕΡΓΟΔΟΤΗΣ:	ΑΛΤΙΠΑΡΜΑΚΙΔΗΣ ΠΑΝΑΓΙΩΤΗΣ ΤΟΥ ΓΕΩΡΓΙΟΥ
ΜΕΛΕΤΗΤΗΣ:	ΣΙΤΜΑΛΙΔΗΣ ΣΩΚΡΑΤΗΣ ΔΙΠΛ. ΠΟΛΙΤΙΚΟΣ ΜΗΧΑΝΙΚΟΣ

ΘΕΜΑ ΣΧΕΔΙΟΥ: ΤΟΠΟΓΡΑΦΙΚΟ ΔΙΑΓΡΑΜΜΑ

ΑΡ. ΣΧΕΔΙΟΥ: Α1

ΚΛΙΜΑΚΑ 1: 500

ΧΡΟΝΟΣ ΜΕΛΕΤΗΣ: ΙΟΥΝΙΟΣ 2006

ΘΕΩΡΗΣΗ ΥΠΗΡΕΣΙΑΣ

Το παρόν συνοδεύει την υπ' αριθ. 6935/08/09 απόφαση Κιλκίς

ΚΩΝ/ΤΙΝΟΣ
ΤΟΠ/ΦΟΣ ΜΗΧ/ΚΟΣ με Α' β

ΣΦΡΑΓΙΔΑ - ΥΠΟΓΡΑΦΗ

ΣΙΤΜΑΛΙΔΗΣ ΣΩΚΡΑΤΗΣ
ΔΙΠΛΩΜ. ΠΟΛΙΤΙΚΟΣ ΜΗΧΑΝΙΚΟΣ
ΜΕΛΟΣ Τ.Ε.Ε. ΑΡ. ΜΗΤΡΩΟΥ 102526
ΛΕΚΚΑ 25 - ΚΙΛΚΙΣ ΤΗΛ. 23410.76548
Α.Φ.Μ. 076178... - Δ.Ο.Υ. ΚΙΛΚΙΣ

Αριθμ. 977 (3)

Αλλαγή χρήσης γης τμήματος από το αριθμ. 1230 (παλαιό 1064 Ια) χέρσου κοινού του αγροκτήματος Ζερβής Ν. Πέλλας για τουριστικό κατάλυμα (ξενοδοχείο).

Ο ΝΟΜΑΡΧΗΣ ΠΕΛΛΑΣ

Έχοντας υπόψη:

1. Τις διατάξεις του π.δ. 30/1996 (ΦΕΚ 21 Α/1996) «Κώδικας Νομαρχιακής Αυτ/σης»,όπως τροποποιήθηκε και ισχύει.

2. Την υπ' αριθμ. 40/23.4.2008 (ΦΕΚ 1711Β/26.8.2008) απόφαση του Ν.Σ. Πέλλας.

3. Την υπ' αριθμ. 701/ΔΙΟΙΚ/325/28.1.2009 (ΦΕΚ 245/Β/13.2.2009) «περί μεταβίβασης Αρμοδιοτήτων στους αντινομάρχες».

4. Τις διατάξεις του ν. 1512/1985 (ΦΕΚ 4Α/1985) για τροποποίηση και συμπλήρωση Πολεοδομικών διατάξεων κ.λπ. και ειδικά το άρθρο 3 «περί καθορισμού χρήσεων παραχωρουμένων δημοτικών εκτάσεων».

5. Τις διατάξεις του άρθρου 90 του «Κώδικα Νομοθεσίας για την Κυβέρνηση και τα κυβερνητικά όργανα», που κυρώθηκε με το άρθρο πρώτο του π.δ/τος 63/2005 (ΦΕΚ 98Α΄/22.4.2005).

6. Το από 17.7.1923 Ν.Δ. «περί σχεδίων πόλεων, κωμών και οικισμών του Κράτους κ.λπ.» όπως ισχύει σήμερα.

7. Τα υπ' αριθμ. 35121/20.1.2009 και 27172/10.11.2008 έγγραφα της Δ/νσης Πολιτικής Γης Τμήμα Πολιτικής Γης.

8. Το υπ' αριθμ. ΔΥ/2.12.2008 έγγραφο της Δ/νσης Γεωργίας Έδεσσας-Τμήμα ΠΕΕ Φ/Π.

9. Το υπ' αριθμ. Δ.Υ/3.12.2008 έγγραφο της Δ/νσης Πολ. Γης - Τμήμα Τοπογραφικής.

10. Το υπ' αριθμ. 10133/19.11.2008 έγγραφο της Δ/νσης Τουρισμού Κεντ. Μακεδονίας.

11. Το υπ' αριθμ. ΔΥΠ/Β3/Φ34α/32006/3.12.2008 του Τμήματος Υγείας Έδεσσας.

12. Το υπ' αριθμ. 4527/25.11.2008 έγγραφο της 11ης Εφορείας Βυζαντινών Αρχαιοτήτων.

13. Το υπ' αριθμ. 8493/17.11.2008 έγγραφο της ΙΖ΄ Εφορείας Προϊστορικών και Κλασσικών Αρχαιοτήτων.

14. Τα υπ' αριθμ. 105/23.1.2009 και 12264//11.12.2008 έγγραφα της Δ/νσης Πολεοδομικού Σχεδιασμού-Οικισμού και Χωρ/ξίας Ν.Α. Πέλλας-Τμήμα Πολεοδομίας Έδεσσας.

15. Το υπ' αριθμ. 4573/24.11.2008 έγγραφο του Δασαρχείου Έδεσσας.

16. Η υπ' αριθμ. 4941/28.7.2008 απόφαση της Δ/νσης Τοπικής Αυτ/σης και Δ/σης Ν. Πέλλας.

17. Η υπ' αριθμ. 144/11.7.2008 απόφαση Δημοτικού Συμβουλίου Έδεσσας.

18. Η υπ' αριθμ. 8470/11.5.2009 απόφαση Νομάρχη Πέλλας και Έγκριση περιβαλλοντικών όρων για ίδρυση και λειτουργία Ξενοδοχειακής μονάδας.

19. Η υπ' αριθμ. 3664/11.11.1999 απόφαση Νομάρχη Πέλλας «περί αλλαγής χρήσης τμήματος του υπ' αριθμ. 1064 αγροτεμαχίου του αγροκτήματος Ζερβής».

20. Το γεγονός ότι με την υπ' αριθμ. 7168/9.9.2008 απόφαση Γενικής Δ/νσης Περιφέρειας ανακλήθηκε η υπ' αριθμ. 41433/29.11.1999 απόφαση Περιφέρειας Κεντρ. Μακεδονίας που αφορούσε παραχώρηση τμήματος του αριθμ. 1064 κοινοχρήστου αγροτεμαχίου αγροκτήματος Ζέρβης προς τον Δήμο Έδεσσας για κατασκευή κτιρίων-γραφείου-αίθουσας πολλαπλών χρήσεων αναψυχής και Δημοτικών κοιτώνων, αποφασίζουμε:

Άρθρο 1ο

Ανακαλούμε την υπ' αριθμ. 3664/11.11.1999 απόφασή μας που αφορά αλλαγή χρήσης τμήματος του υπ' αριθμ. 1064 αγροτεμαχίου του αγροκτήματος Ζέρβης Δήμου Βεγορίτιδας Ν. Πέλλας.

Άρθρο 2ο

Καθορίζουμε την χρήση γης τμήματος του υπ' αριθμ. 1230 (παλαιό αρ. 1064 Ια) χέρσου κοινού του αγροκτήματος Ζέρβης Δήμου Βεγορίτιδος Ν. Πέλλας, με στοιχεία Α,Β,Γ,Δ,Α εμβαδού 10000 τ.μ. όπως αυτά απεικονίζεται στο συνημμένο στην παρούσα απόφαση τοπογραφικό διάγραμμα με κλίμακα 1:500 που θεωρήθηκε από την Δ/ντρια της Δ/νσης Πολεοδομικού Σχεδιασμού-Οικισμού και Χωροταξίας Ν.Α. Πέλλας με την από 29.5.2009 πράξη, σαν χώρο «τουριστικού καταλύματος (ξενοδοχείου)».

Η απόφαση αυτή δεν απαλλάσσει τον ενδιαφερόμενο από την υποχρέωση λήψης των σχετικών αδειών.

Άρθρο 3ο

Κατά της παρούσας επιτρέπεται σύμφωνα με το άρθρο 69 του π.δ. 30/1996 (ΦΕΚ 21/Α) η άσκηση προσφυγής ενώπιον του Γενικού Γραμματέα Περιφέρειας μόνο για παράβαση Νόμου μέσα σε αποκλειστική προθεσμία τριάντα (30) ημερών από την δημοσίευση της παρούσας που κατατίθεται στο Τμήμα Πολεοδομίας της Ν. Α. Πέλλας.

Κατά της απόφασής μας αυτής, ως και της εκδιδομένης αποφάσεως επί της προσφυγής του άρθρου 69 του π.δ. 30/1996, επιτρέπεται αίτηση ακύρωση ως και αίτηση αναστολής εκτέλεσης της προσβαλλόμενης απόφασής μας, ενώπιον του Συμβουλίου της Επικράτειας, μέσα σε αποκλειστική προθεσμία εξήντα (60) ημερών.


Η απόφαση αυτή με το τοπογραφικό διάγραμμα να δημοσιευθεί στην Εφημερίδα της Κυβερνήσεως.


Έδεσσα, 29 Μαΐου 2009


Ο Αντινομάρχης

ΣΩΤ. ΚΕΧΑΓΙΑΣ

ΕΘΝΙΚΟ ΤΥΠΟΓΡΑΦΕΙΟ
Για τεχνικούς λόγους στο σχεδιάγραμμα, έγινε σμίκρυνση, κατά ποσοστό 41%

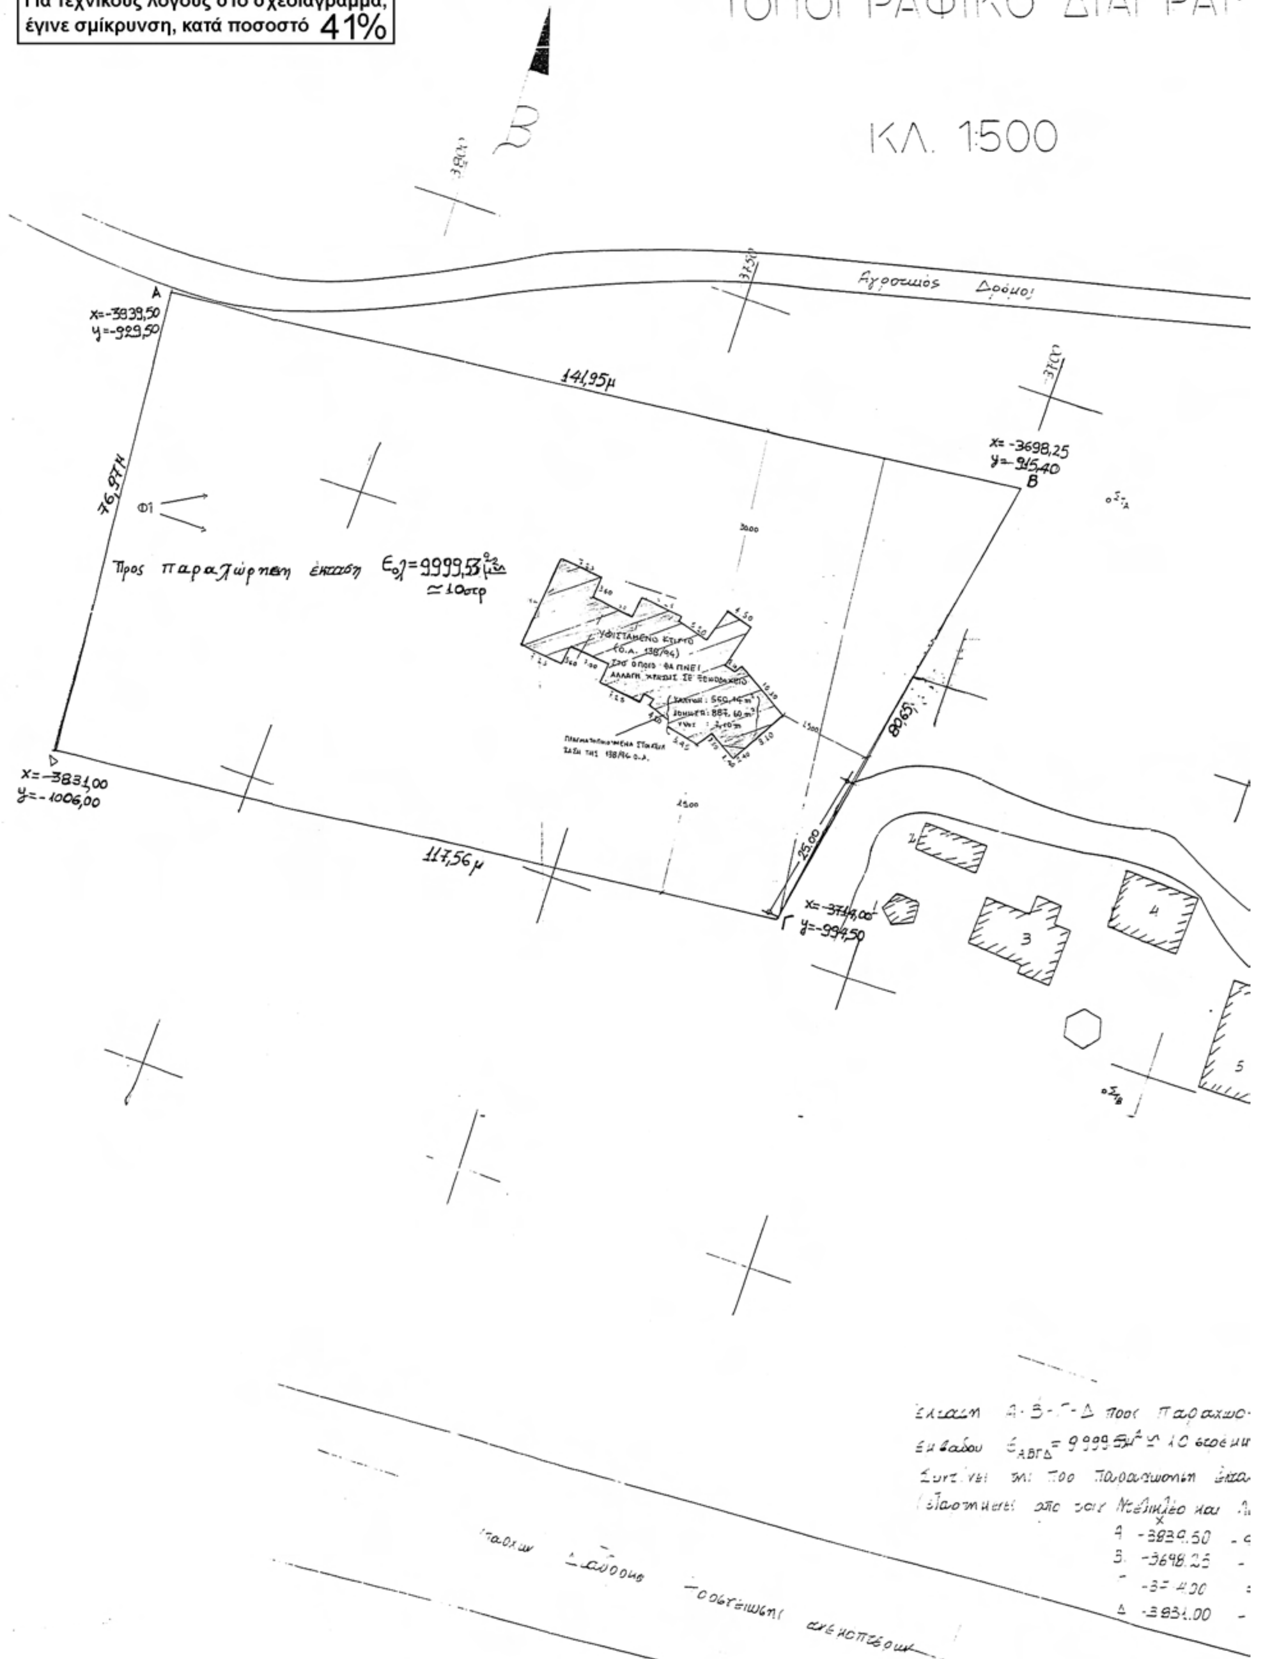

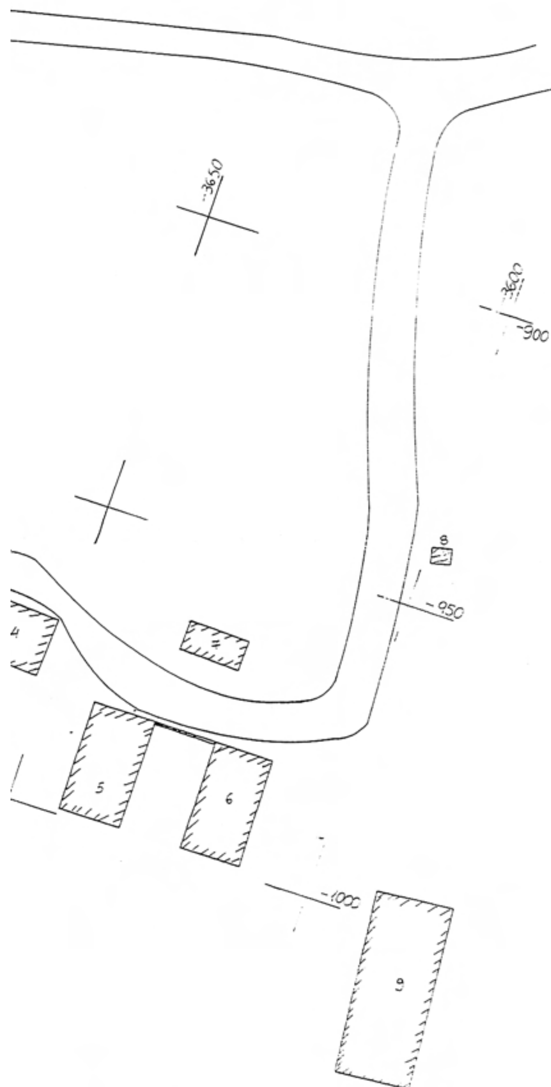

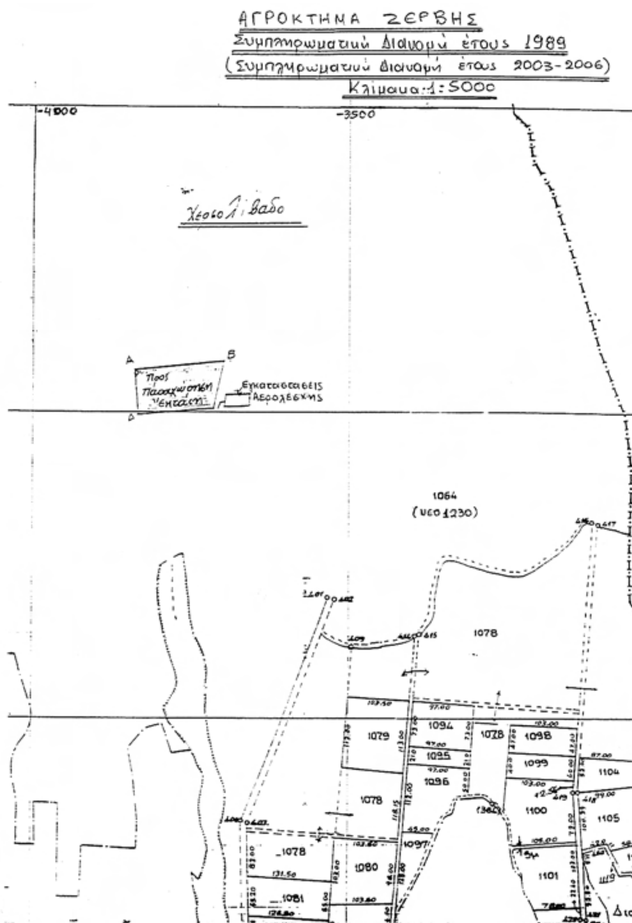

ΝΟΜΑΡΧΙΑΚΗ ΑΥΤΟΔΙΟΙΚΗΣΗ ΠΕΛΛΑΣ
ΔΙΕΥΘΥΝΣΗ ΠΟΛΕΟΔΟΜΙΚΟΥ ΣΧΕΔΙΑΣΜΟΥ ΟΙΚΙΣΜΟΥ ΚΑΙ ΧΩΡΟΤΑΞΙΑΣ
ΤΜΗΜΑ ΠΟΛΕΟΔΟΜΙΑΣ ΕΔΕΣΣΑ

ΤΟΠΟΓΡΑΦΙΚΟ ΔΙΑΓΡΑΜΜΑ
ΚΛΙΜΑΚΑΣ 1:500

Το διάγραμμα αυτό συνοδεύει την αριθμ.977/29-5-2009 απόφαση Νομάρχη Πέλλας που αφορά «Αλλαγή χρήσης γης τμήματος από το αριθμ.1230 (παλαιό 1064 Ια) χέρσου κοινού του αγροκτήματος Ζέρβης Ν.Πέλλας για τουριστικό κατάλυμα (ξενοδοχείο)»

Η ΣΥΝΤΑΞΑΣΑ
Α.ΓΚΟΥΒΑ
Μηχ.ΠΕ2 με Β'βο

ΕΔΕΣΣΑ, 29 ΜΑΙΟΥ 2009

Θ Ε Ω Ρ Η Θ Η Κ Ε
Ε.Ν.
Η Δ/ντρια Δ/σης Πολ/κού Σχεδ/σμού – Οικισμού και Χωρ/ξίας Ν.Α.Πέλλας



ΑΝΔΡΕΑΔΟΥ ΠΑΡΘΕΝΑ
Μηχ.ΠΕ4 με Α΄βο



ΑΠΟ ΤΟ ΕΘΝΙΚΟ ΤΥΠΟΓΡΑΦΕΙΟ
ΚΑΠΟΔΙΣΤΡΙΟΥ 34 * ΑΘΗΝΑ 104 32 * ΤΗΛ. 210 52 79 000 * FAX 210 52 21 004
ΗΛΕΚΤΡΟΝΙΚΗ ΔΙΕΥΘΥΝΣΗ: http://www.et.gr – e-mail: webmaster.et@et.gr